

COMUNE DI SAN GIOVANNI TEATINO
PROVINCIA DI CHIETI

REALIZZAZIONE DI NUOVO MANTO DI COPERTURA E
RECINZIONE DEL PLESSO SCOLASTICO DI DRAGONARA

PROGETTO DEFINITIVO ESECUTIVO


COMMITTENTE:
Amm.ne comunale di SAN GIOVANNI TEATINO (CH)
Piazza Municipio n.18
66020 - San Giovanni Teatino (CH)

PROGETTISTA:
Arch. Domenico Di Claudio

Riferimento: n.	STATO DI FATTO	<input type="checkbox"/> PRELIMINARE <input type="checkbox"/> DEFINITIVO <input type="checkbox"/> ESECUTIVO
Tav. 1	OGGETTO: Planimetrie	scale: varie ident. file: Data: Dicembre 2019 Aggiornamenti:



Stralcio Planimetria Catastale
foglio n.14 part.4512
scala 1:2000

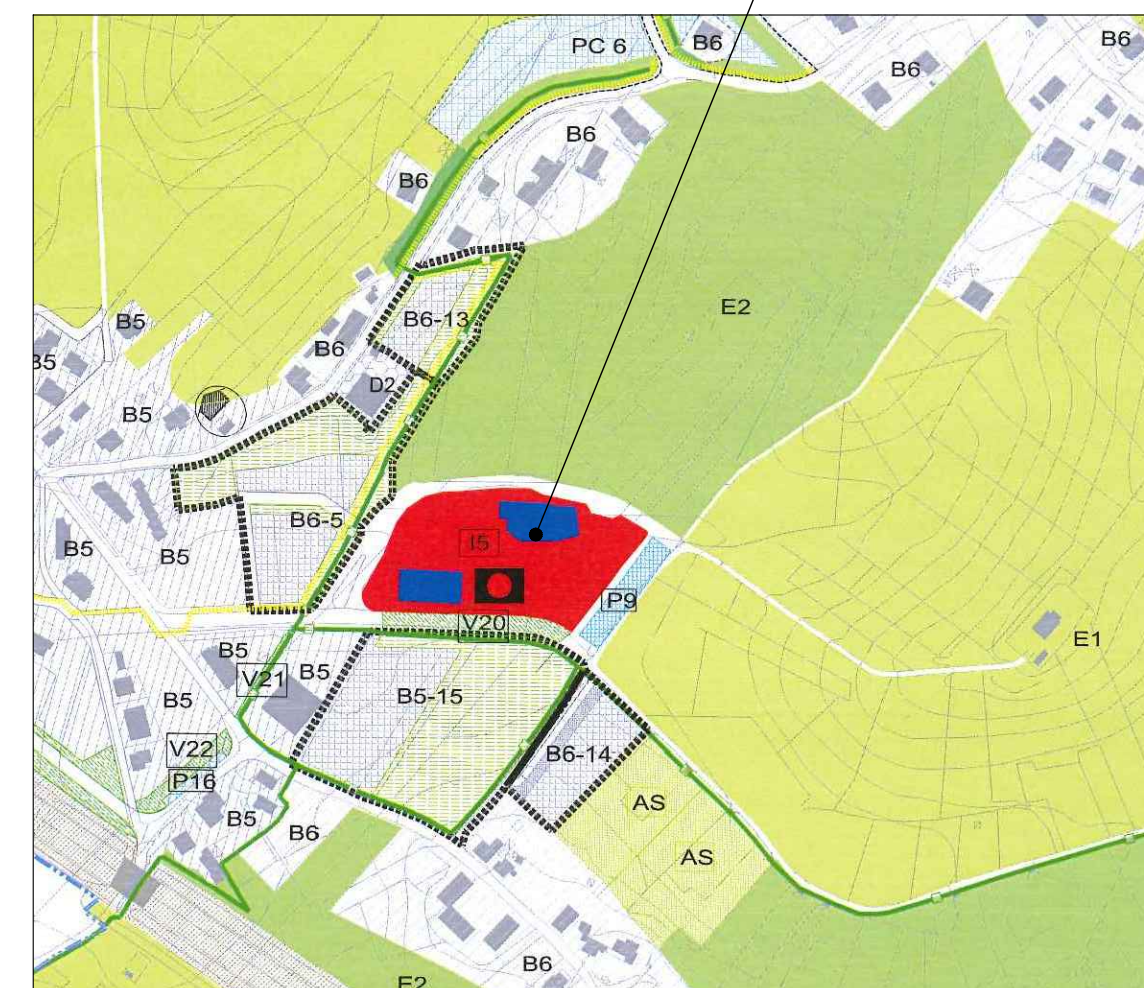

Stralcio Planimetria di P.R.G.
Spazi di relazione: Istruzione e interesse comune
scala 1:5000

ubicazione

